



Coupe longitudinale.

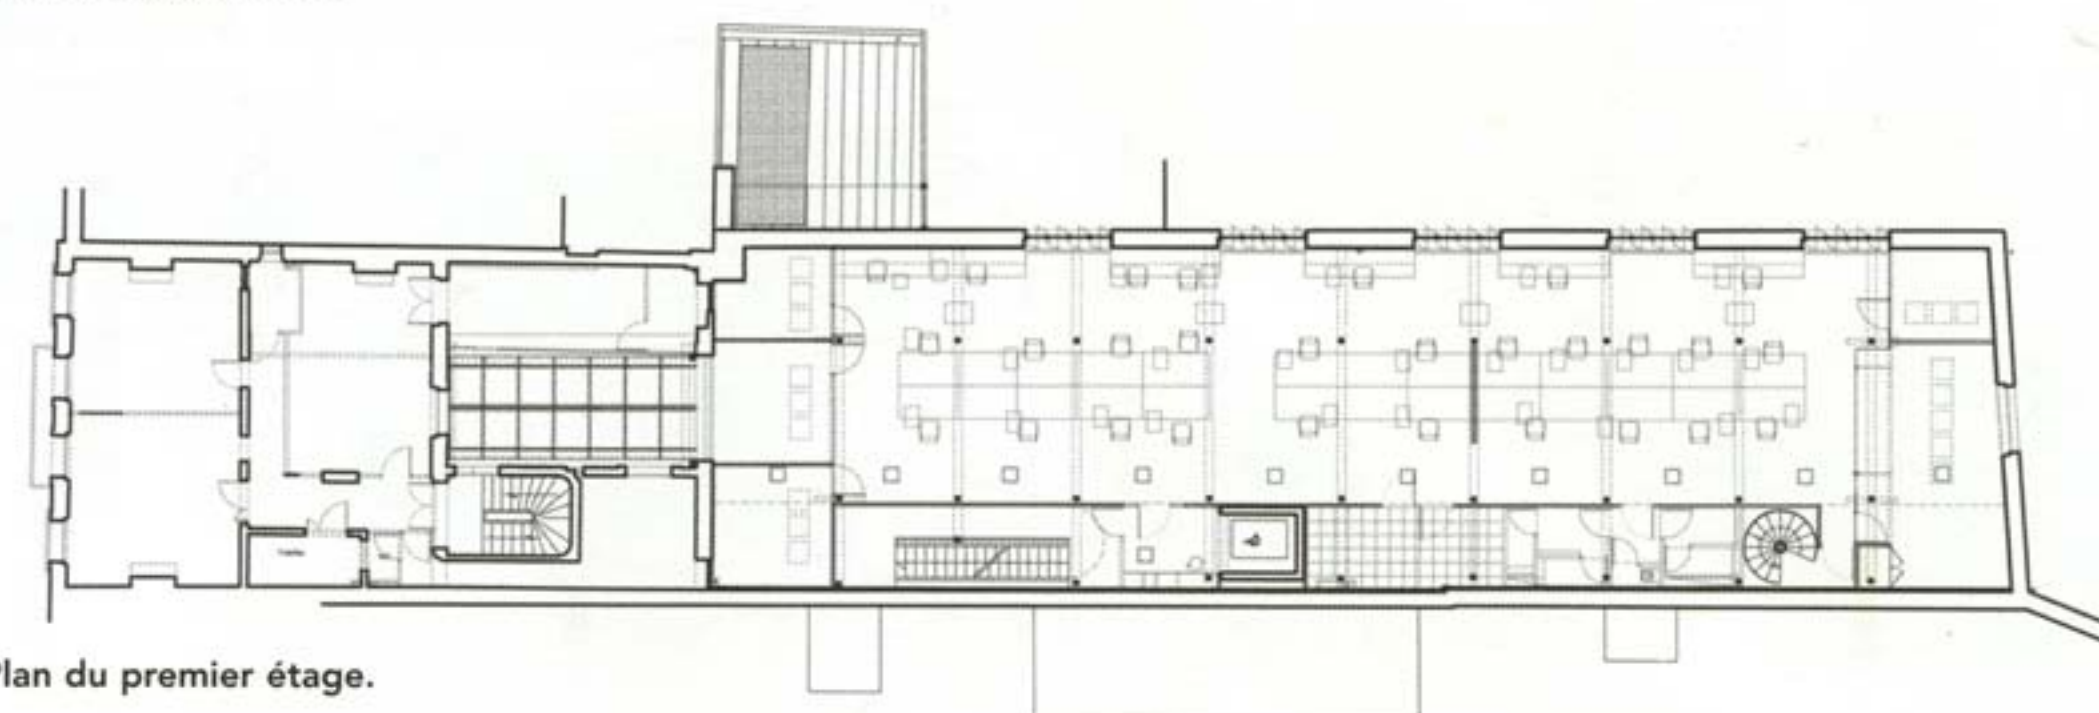

Plan du premier étage.

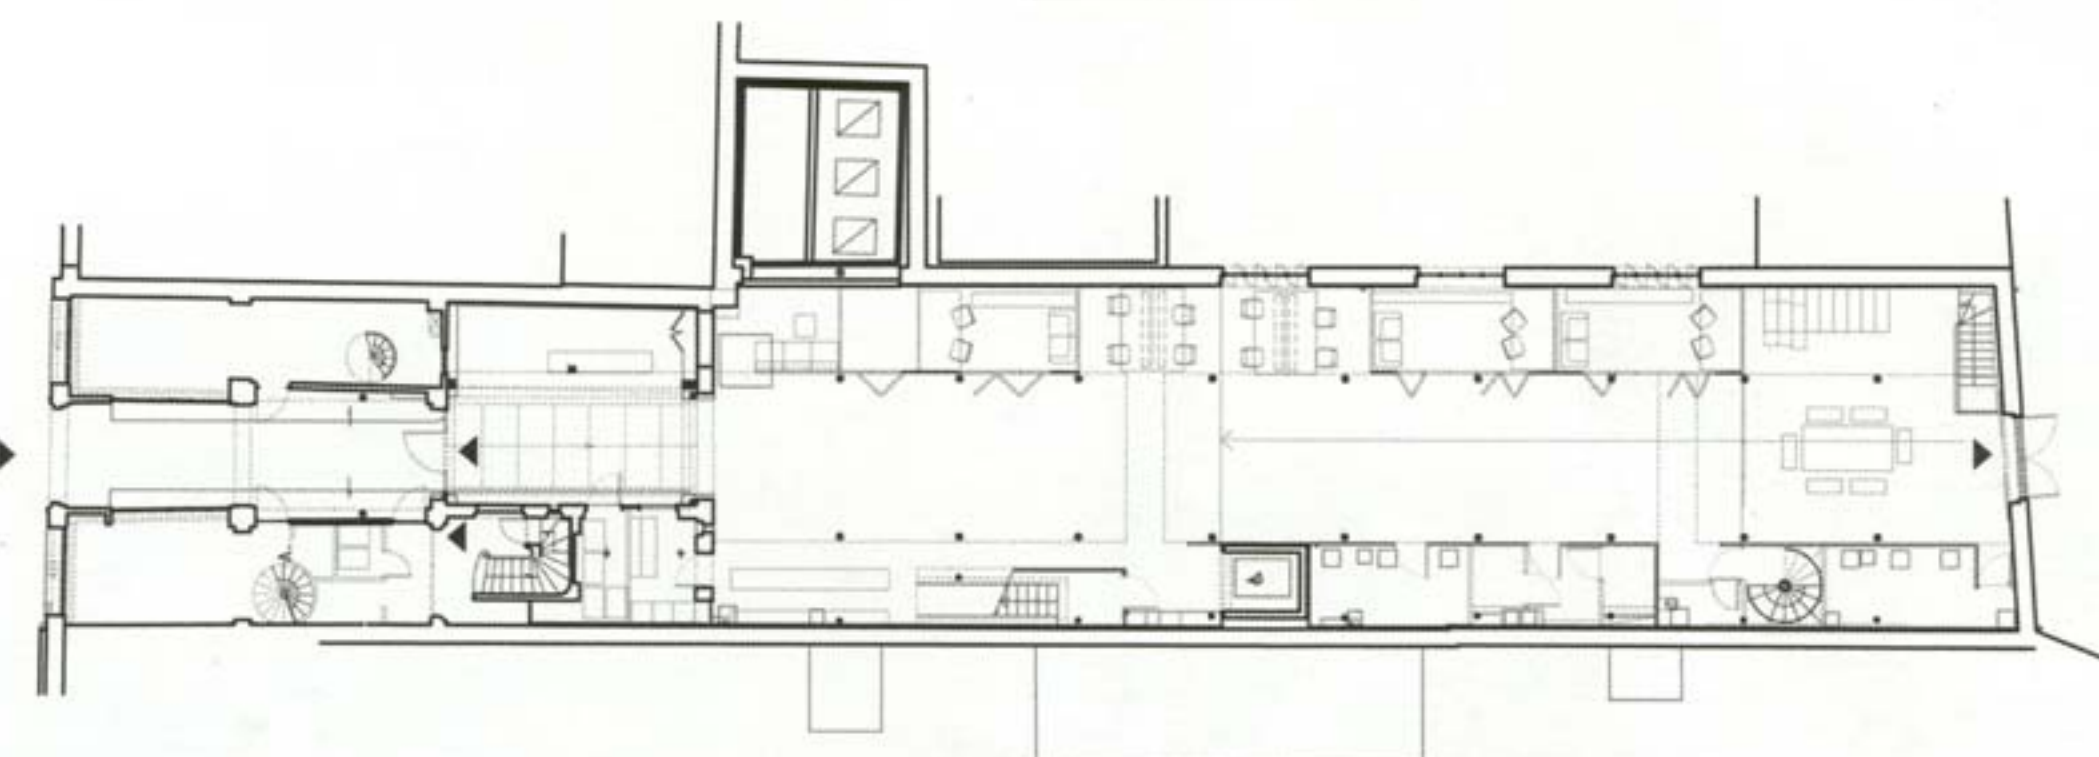

Plan du rez-de-chaussée.



BETC CHÂTEAU-D'EAU

Pour ouvrir le bâtiment sur la rue, le bitume du trottoir se prolonge au rez-de-chaussée, le traverse et rejoint le passage Magenta.

L'aménagement a été fait sur mesure. Le premier étage (en haut) est organisé autour d'une grande table commune.

L'utilisation de la couleur déclinée en quatre teintes industrielles définit l'agence comme une zone de production et assure la signalétique.

